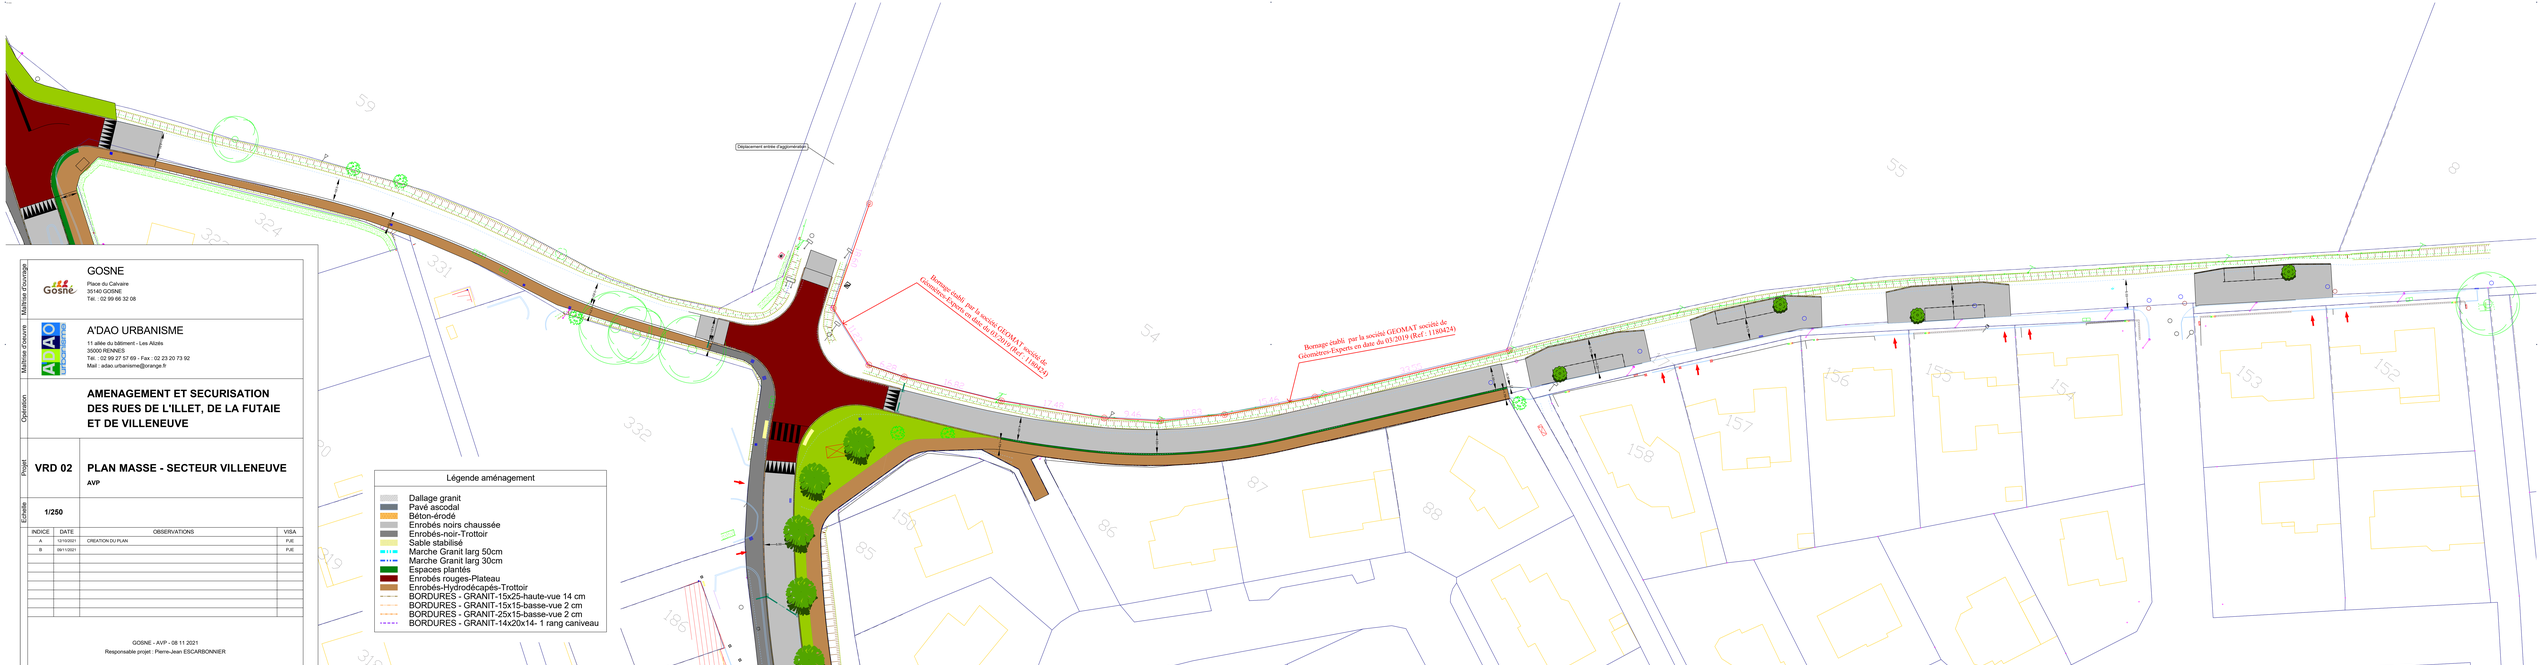

Maîtrise d'ouvrage	GOSNE Place du Calvaire 35140 GOSNE Tél. : 02 99 66 32 08
Maîtrise d'œuvre	A'DAO URBANISME 11 allée du Jubilaire - Les Alizés 35000 RENNES Tél. : 02 99 27 57 69 - Fax : 02 23 20 73 92 Mail : adao.urbanisme@orange.fr
Opération	**AMENAGEMENT ET SECURISATION DES RUES DE L'ILLET, DE LA FUTAIE ET DE VILLENEUVE**
Projet	**VRD 02** — **PLAN MASSE - SECTEUR VILLENEUVE** **AVP**
Echelle	**1/250**

INDICE	DATE	OBSERVATIONS	VISA
A	12/10/2021	CREATION DU PLAN	PJE
B	09/11/2021		PJE

GOSNE - AVP - 08 11 2021

Responsable projet : Pierre-Jean ESCARBONNIER